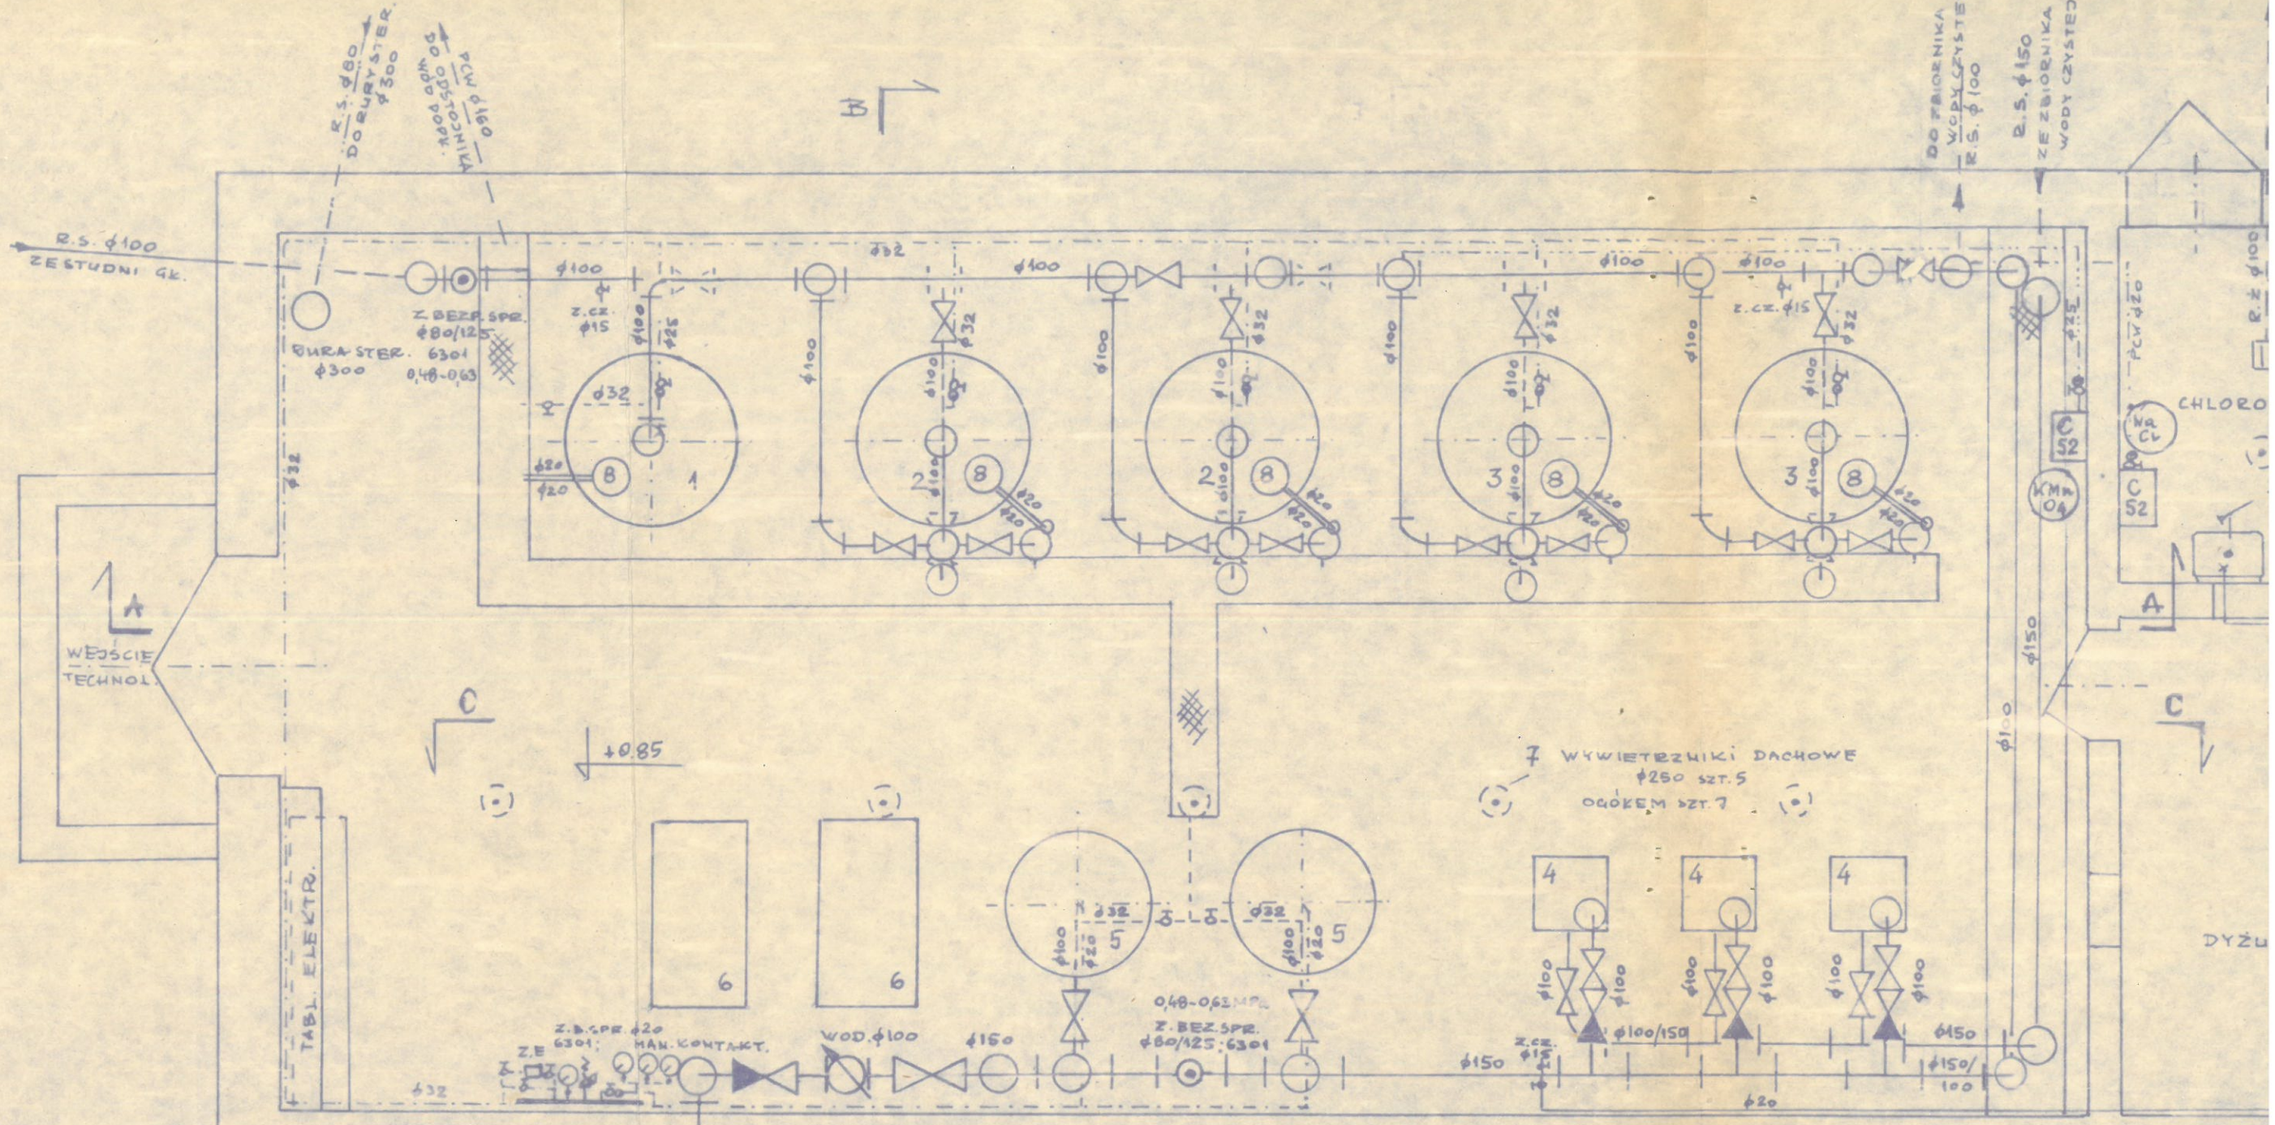

1- AERATOR CENTR. ϕ 1400 /ADAPTACJA ODŻELAZIACZA/
2- ODŻELAZIACZE ϕ 1400 F= 1.56 m² SZT. 2
3- ODMANGANIACZE ϕ 1400 F= 1.56 m² SZT. 2
4- POMPY WIROWE ∏° 50 PDM 200 SZT. 3
5- HYDROFORY ϕ1200 V= 2,5 m³ SZT. 2
6- SPRĘŻARKI WAN-E SZT. 2
7- WYWIETRZNIKI DACHOWE CYLINDRYCZNE A-250 SZT. 7
8- ODPOWIETRZNIKI KULOWE ϕ 20 >ZT SZT. 5

——— PRZEW. TECHNO
— · — · — · — PRZEW. PODCHŁ
— · — · — · — PRZEW. INSTAL.
— ... — ... — PRZEW. INST. NA

UWAGA

POZIOM ODNIESIENIA 0.00 - IZOLACJA POZIOMA BUD. KLUBO-KAWIARNI

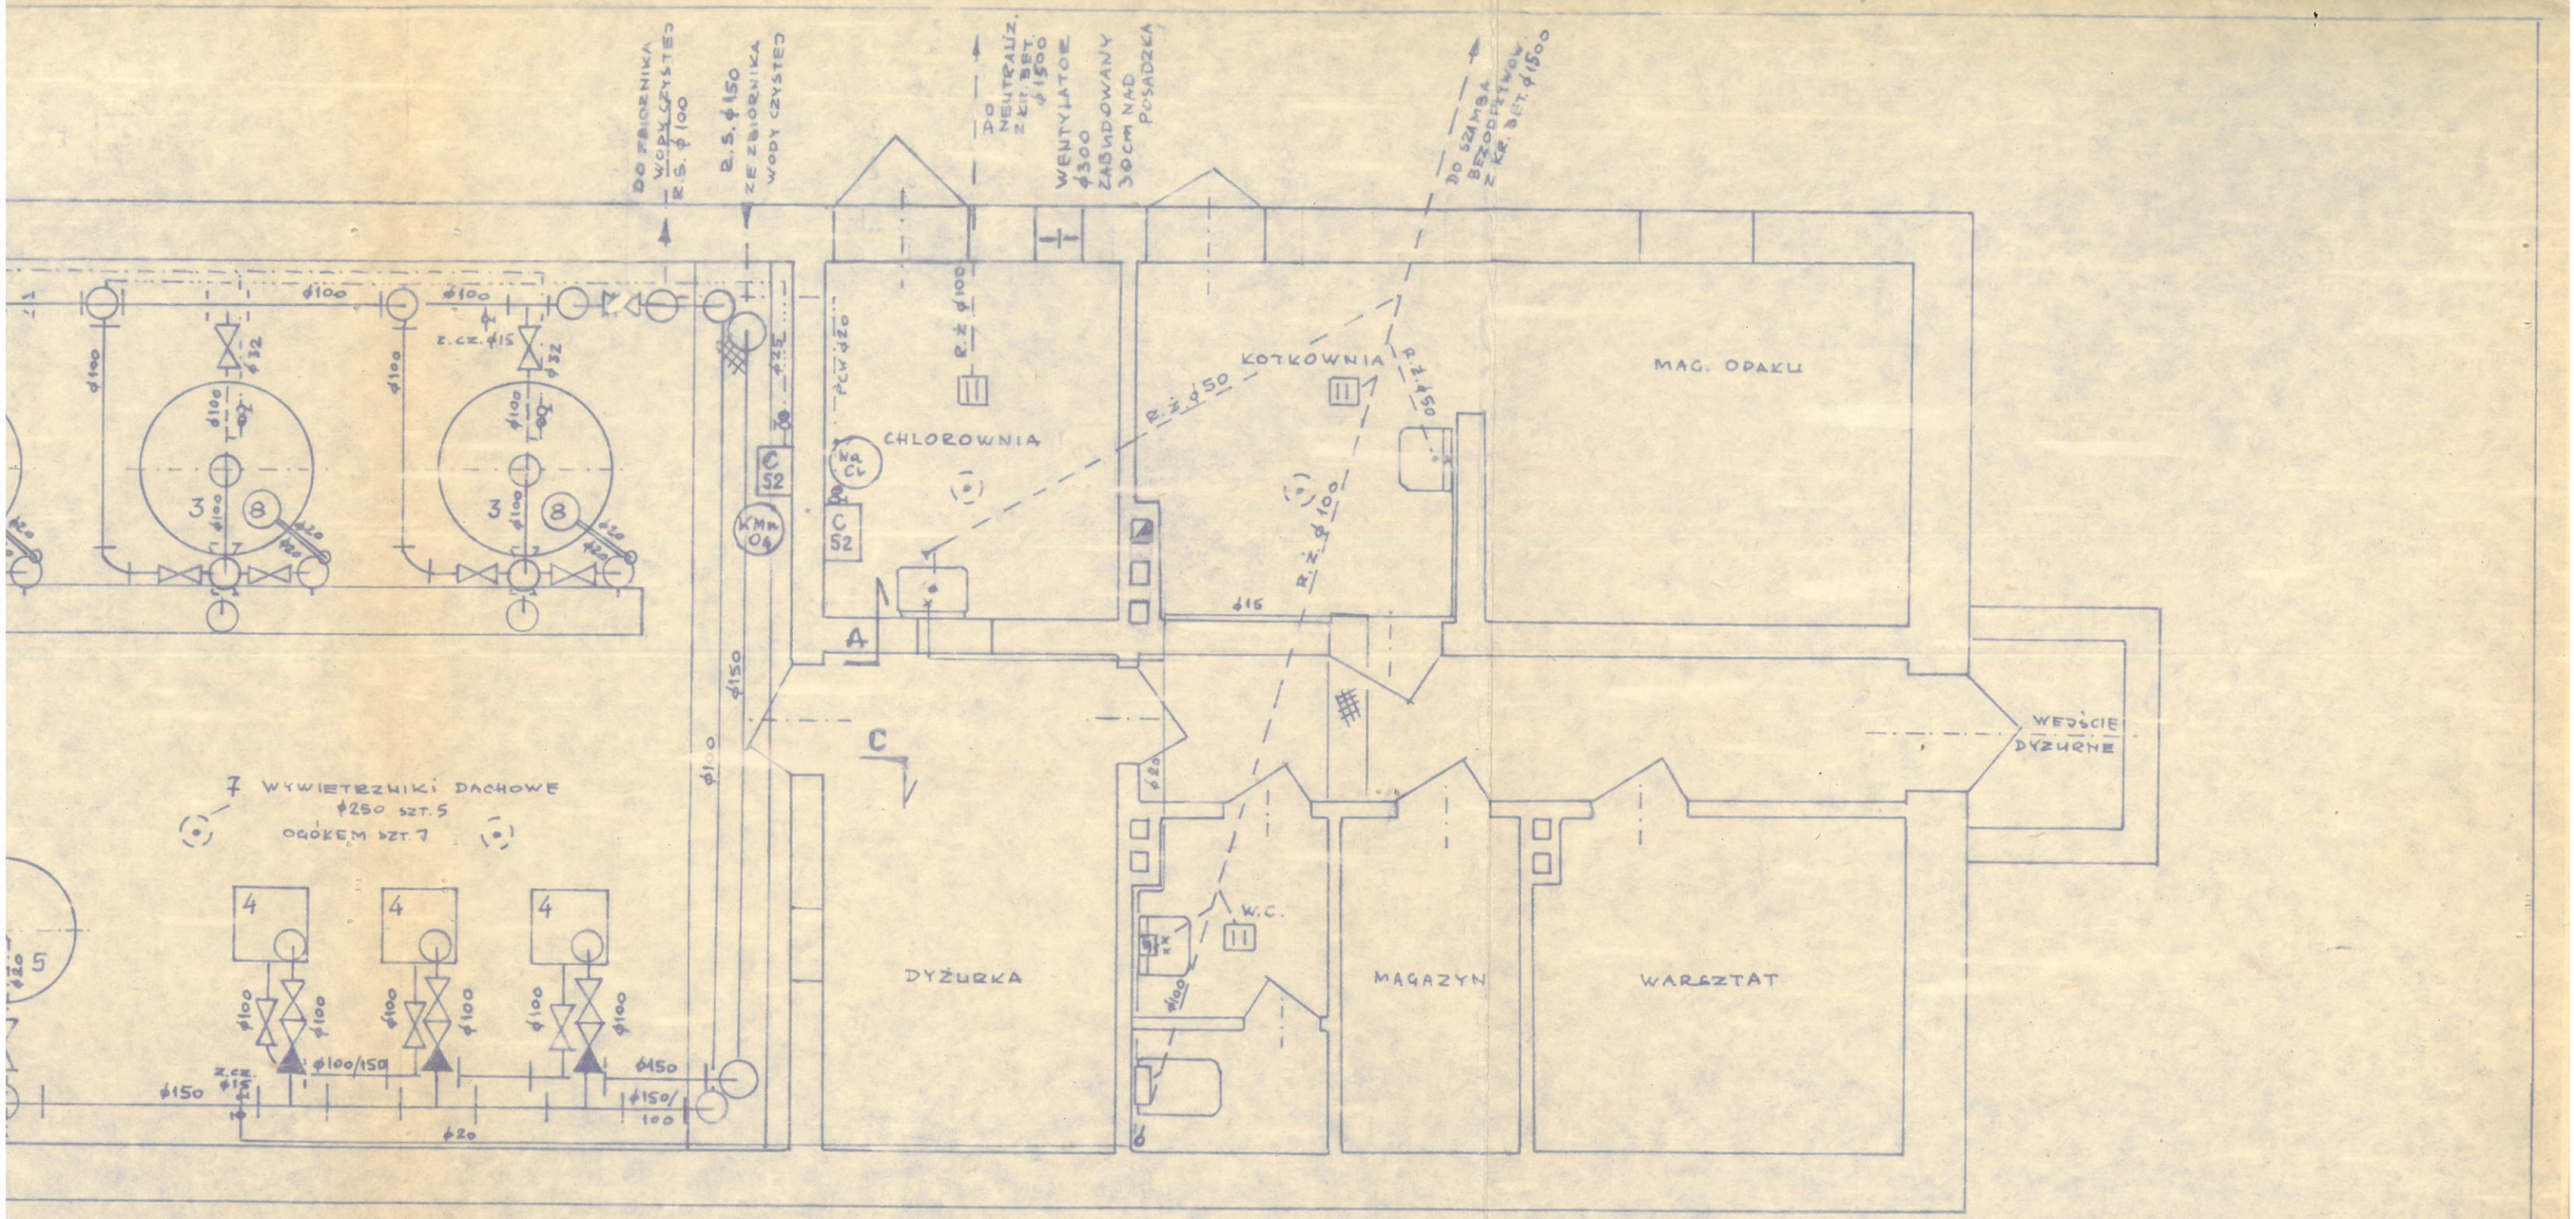

DAPTACJA ODŻELAZIACZA/

F= 1.56 m²	SZT. 2
F= 1.56 m²	SZT. 2
1 200	SZT. 3
5 m³	SZT. 2
	SZT. 2
LINDRYCZNE A-250	SZT. 7
20 SZT	SZT. 5

OLACJA POZIOMA
D. KLUBO-KAWIARNI

——— PRZEW. TECHNOL. WODY
— · — · — · PRZEW. PODCHLORYNU SODU NaCl
— · · — · · — PRZEW. INSTAL. POWIETRZA
— ·· — ·· — ·· PRZEW. INST. NADMANGANIANU POTASU $KMnO_4$

WODOCIĄG WIEJSKI – ŚWIECA II

STACJA UZDATNIANIA WODY

GMINA: ODOLANÓW
WOJ: KALISZ

RZUT POZIOMY STACJI WODOC

INŻ. WKAD. SZYMANISZKA UPR. 99/66/P
INŻ. JERZY HOKYSZ UPR. 117/66/P
MGR INŻ JERZY SZTUKIEWICZ
MGR. INŻ JAN BAZAN

1:50

RYS. 2